

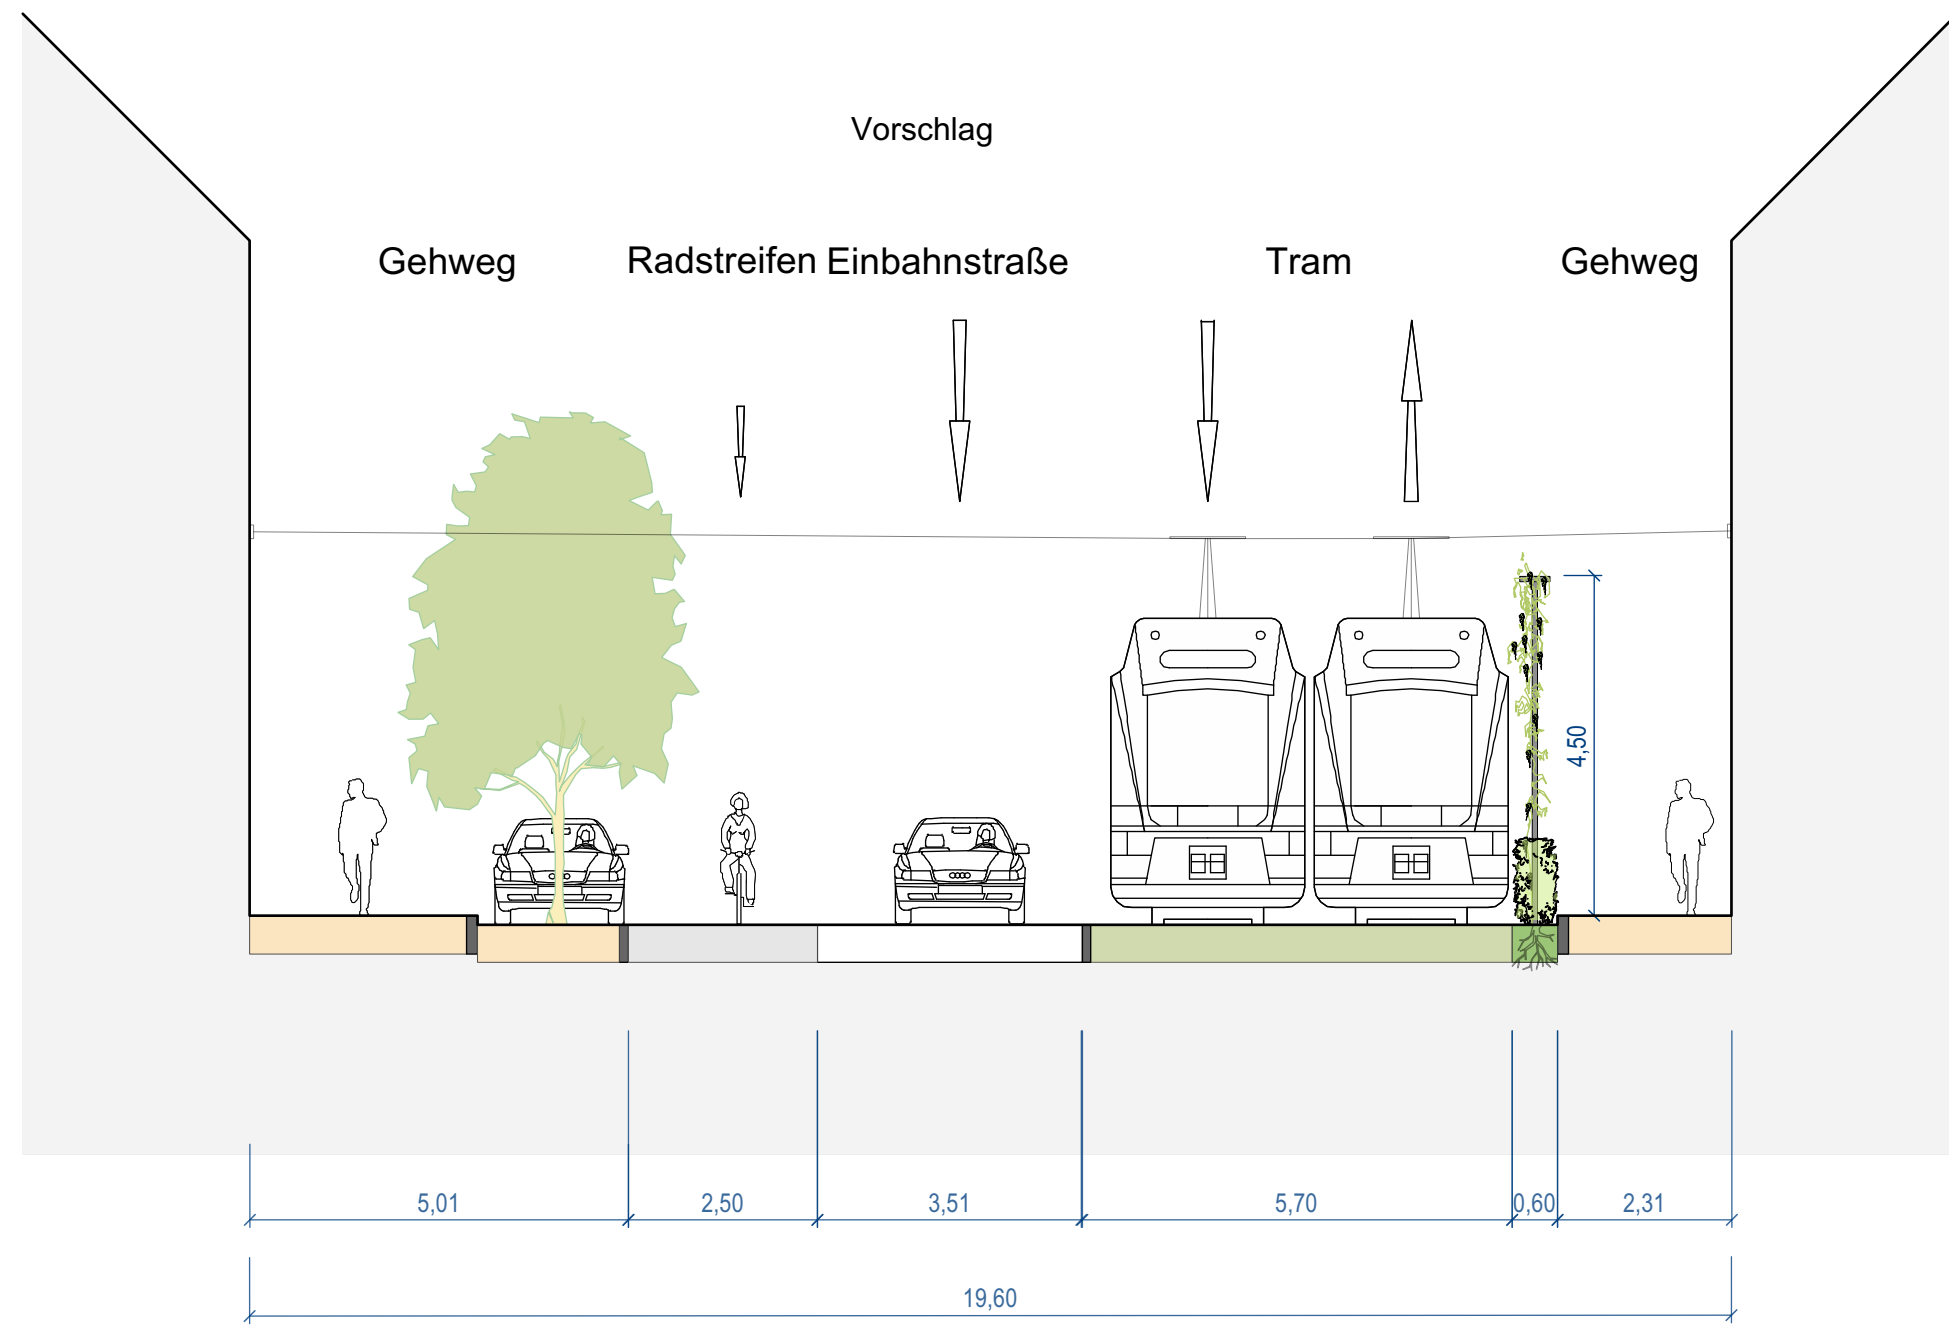
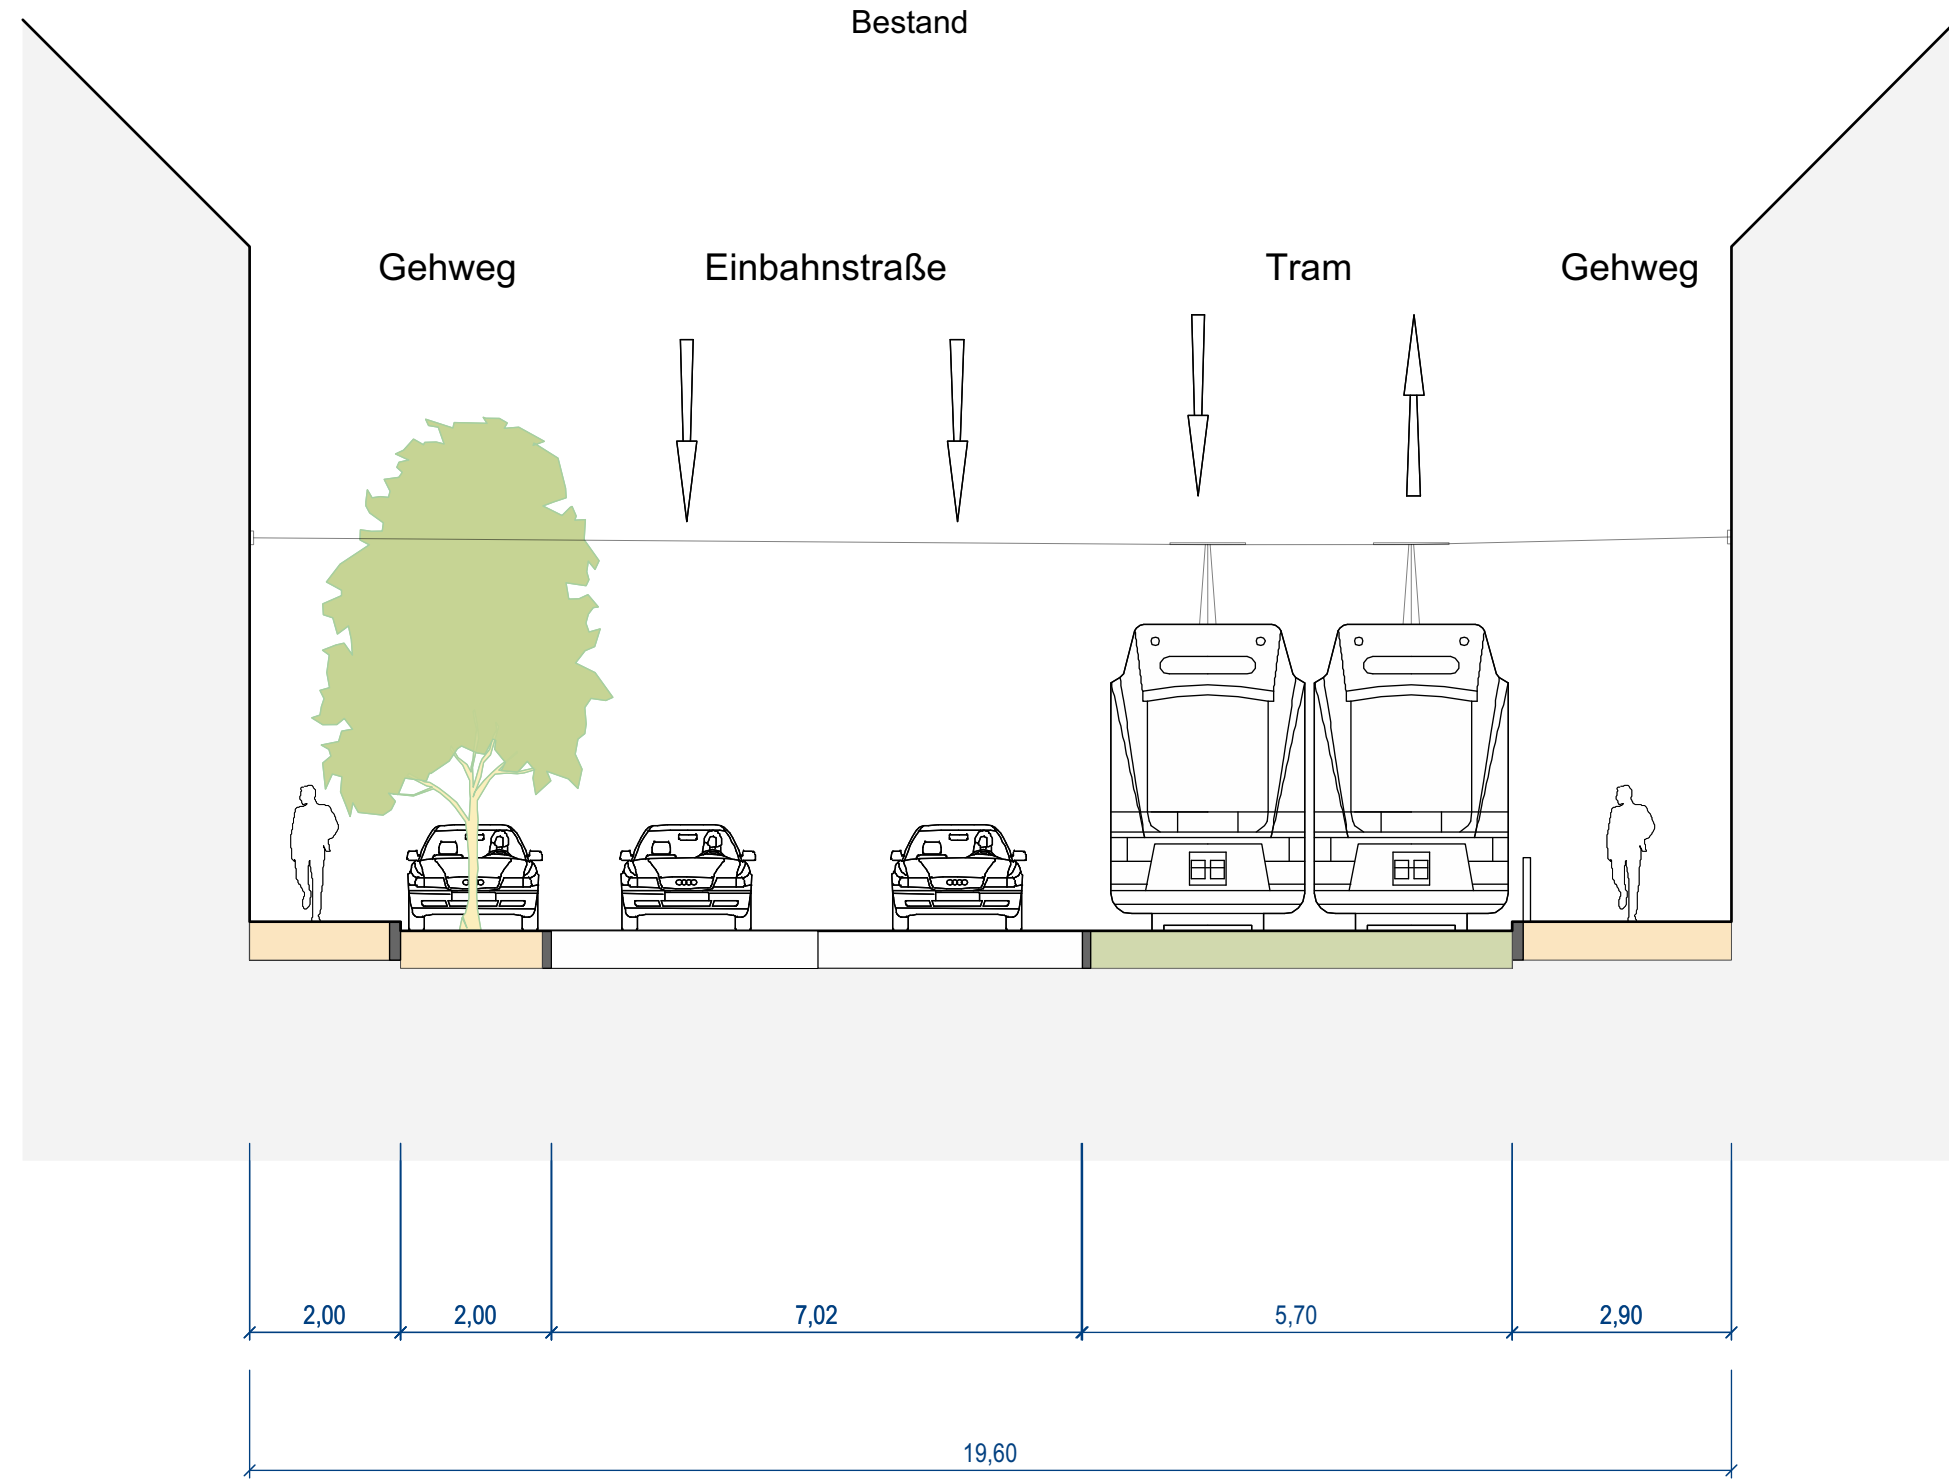


**SCHNITT Hausnr. 14**  
M1:100

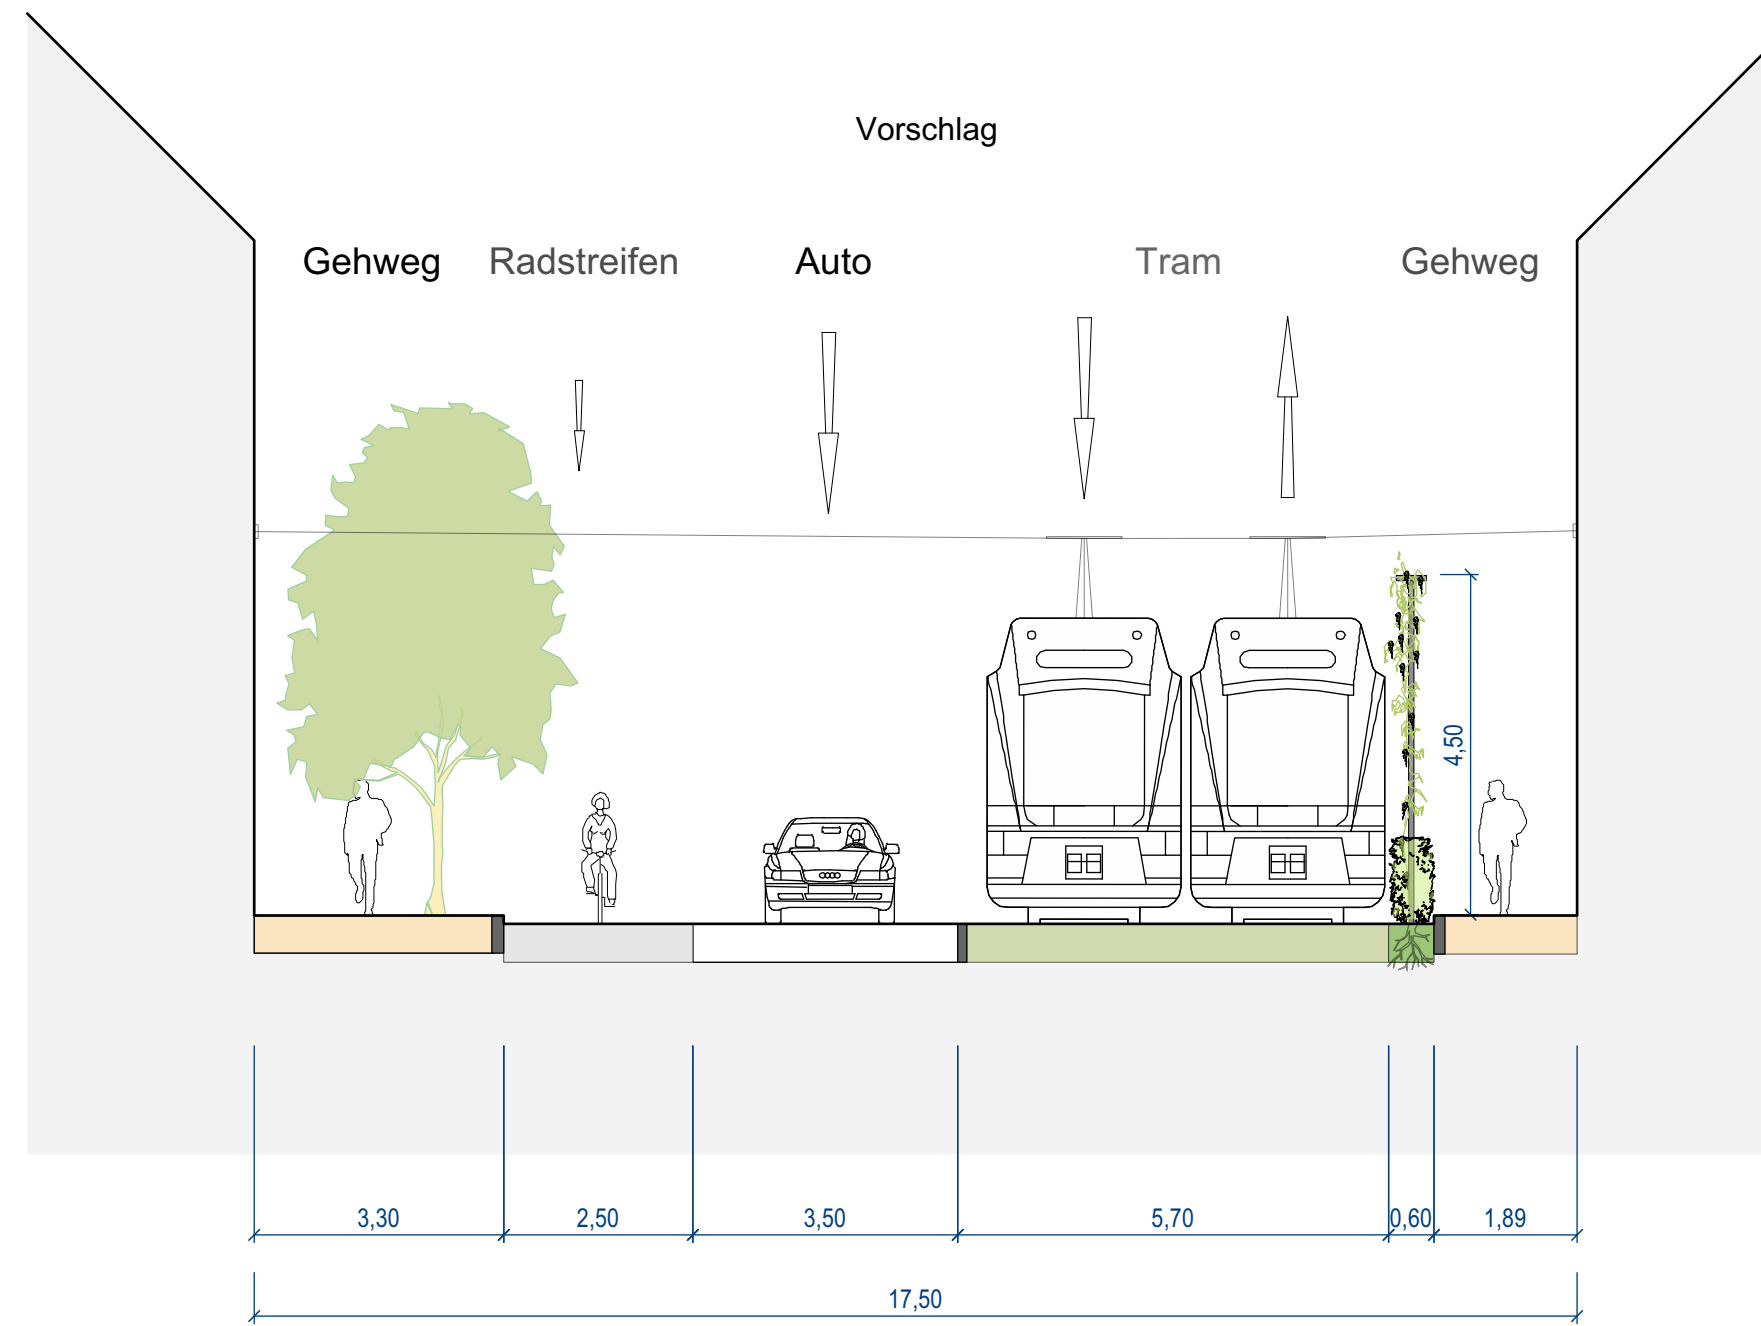


**SCHNITT Hausnr. 19**  
M1:100

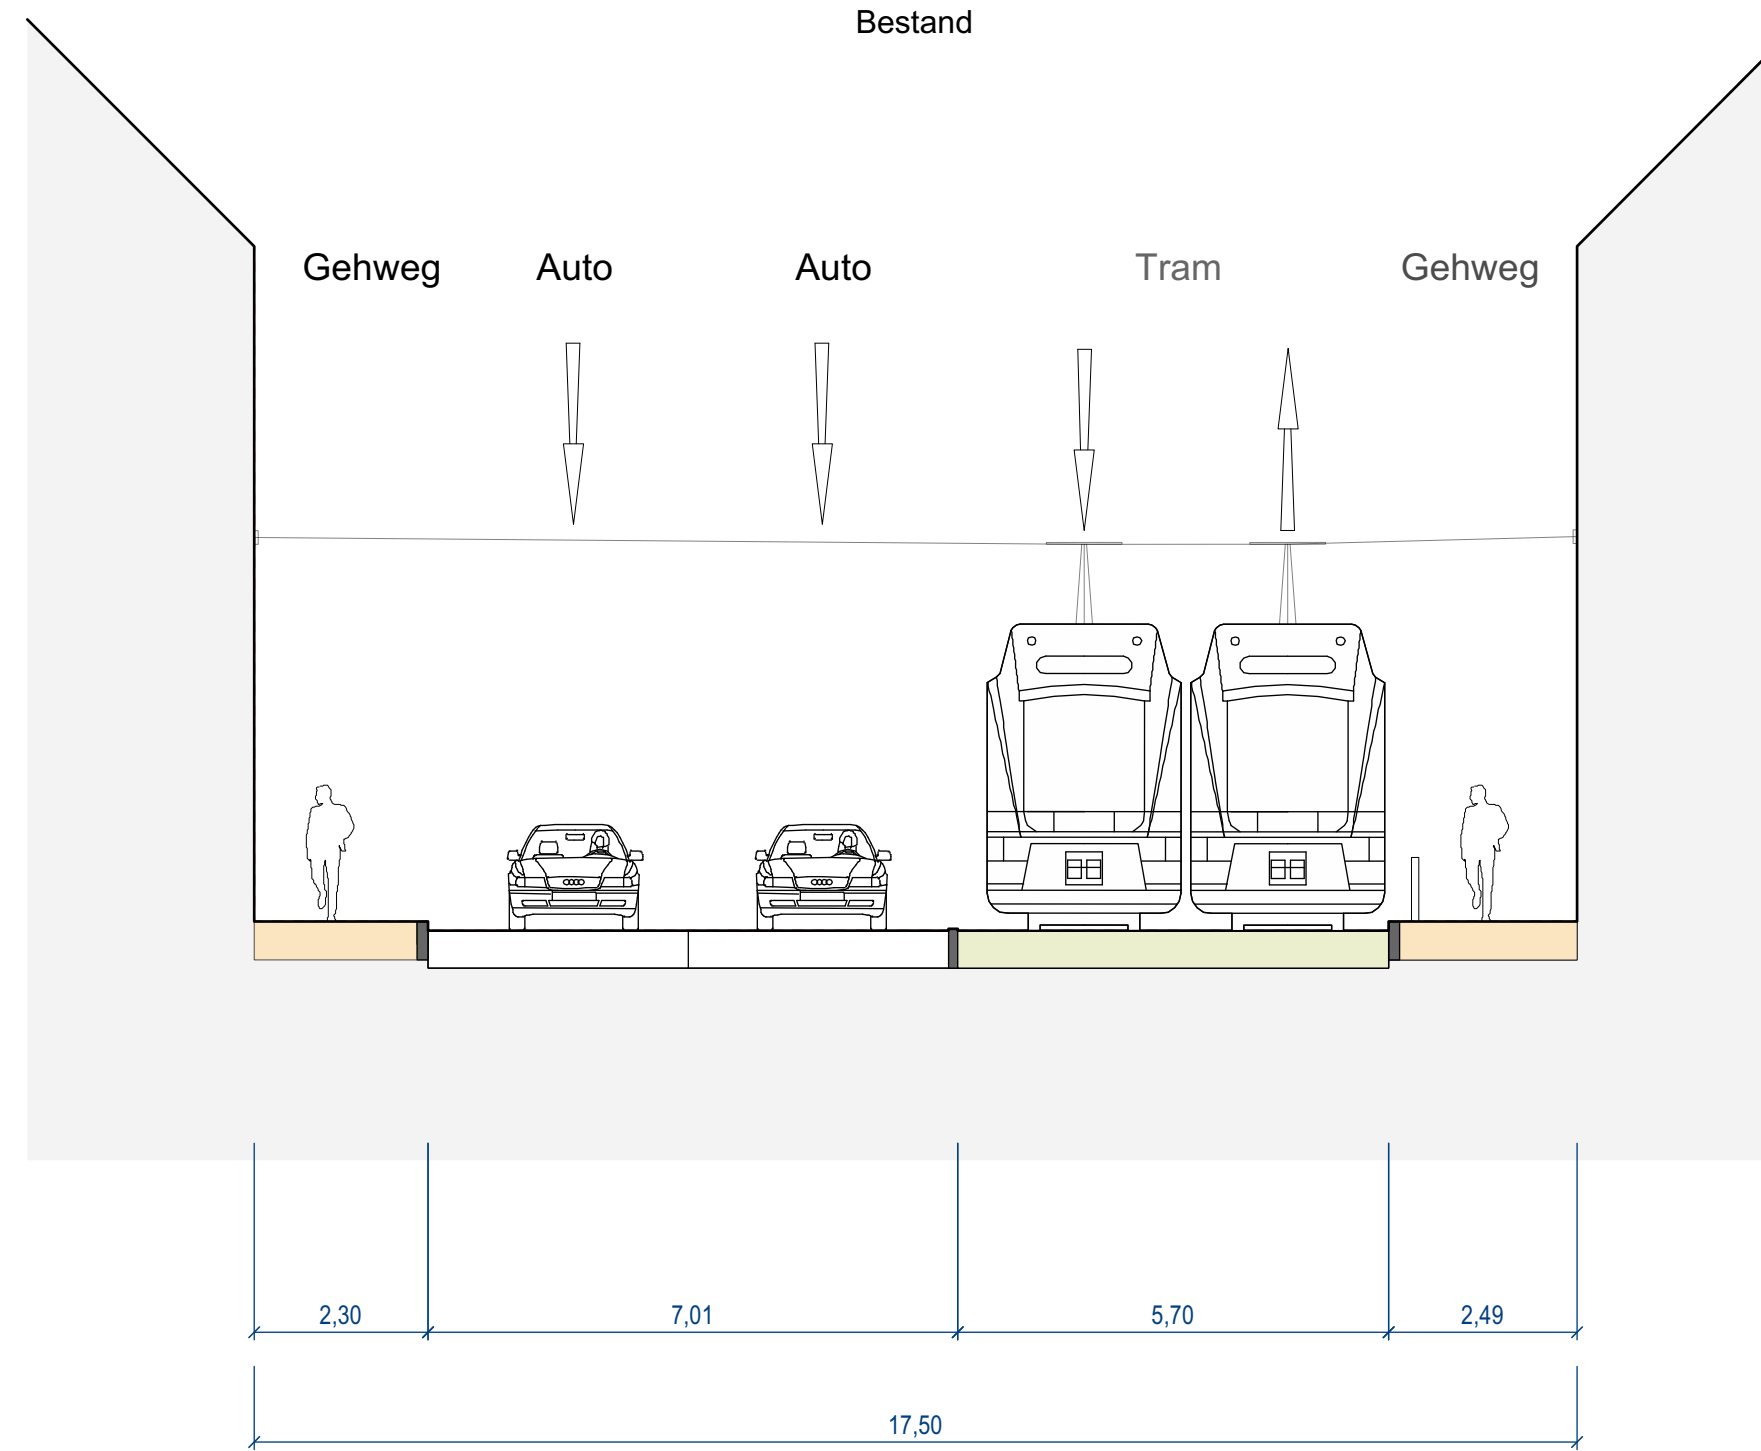

**LEGENDE**

- Platz-gastzone
- Fußgängerweg
- Grünfläche
- Grünfläche Tram
- Tram
- Radstreifen
- FR1
- Verkehrsbereich
- Parking
- Wasserbundene Decke
- Baum neu
- Baum bestand
- Hecken

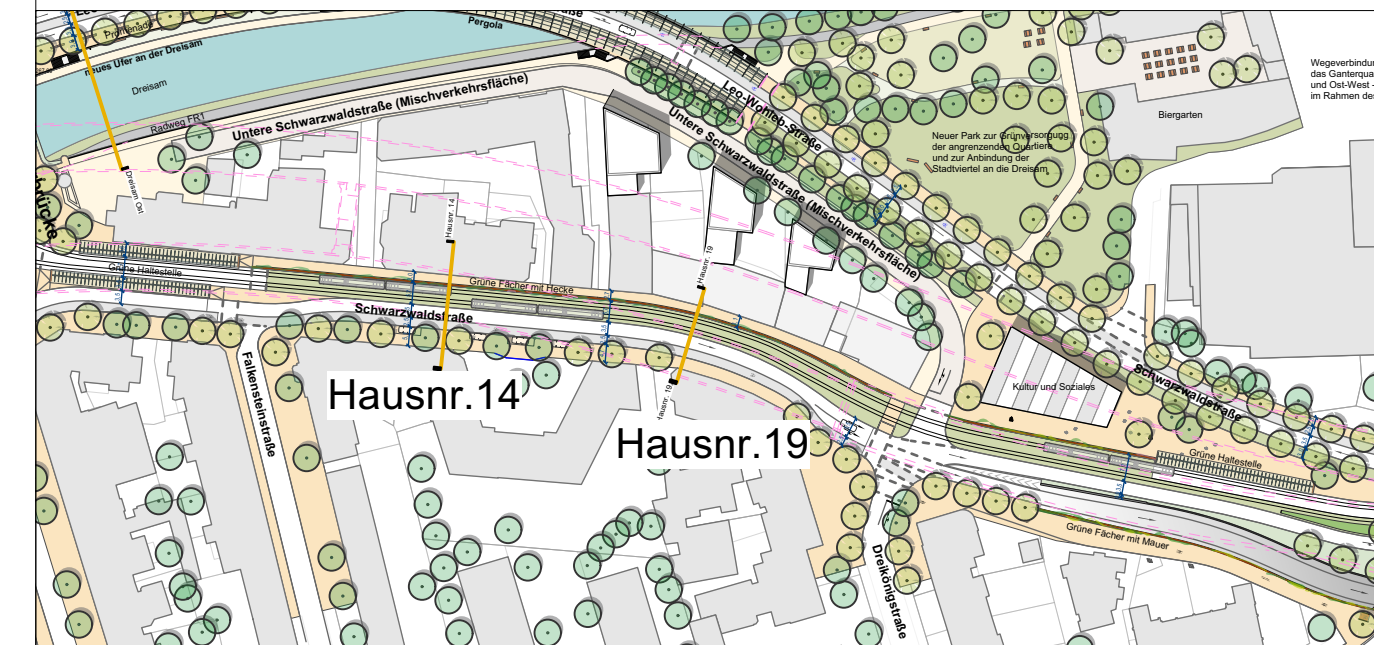

PROJEKT <b>348 DREI</b> Freiraumplanerisch-Städtebauliche Konzeptstudie Dreisamraum	PLANINHALT Schnitt Schwarzwaldstraße	INDEX 00
Rathausplatz 2-4, 79098, Freiburg	PLANNR. 231	PLANPHASE PH3
BAUHERR Stadt Freiburg Rathausplatz 2-4, 79098, Freiburg	DATEINAME P348_III_110-115_Masterplan_241114.vwx	STATUS Abgabe
PLANER <b>LATZ+PARTNER</b> LandschaftsArchitektur Stadtplanung Ampershausen 6   D-85402 Kranzberg	Tel +49 8166 6785 0   Fax +49 8166 6785 33 post@latzundpartner.de   www.latzundpartner.de	
GEZEICHNET JED	GEPRÜFT	DATUM 19.11.2024
		MASSSTAB 1:50
		BLATTGRÖÖE 0,80 / 0,42