



SCHNITT Neues Ufer an der Dreisam
M1:100

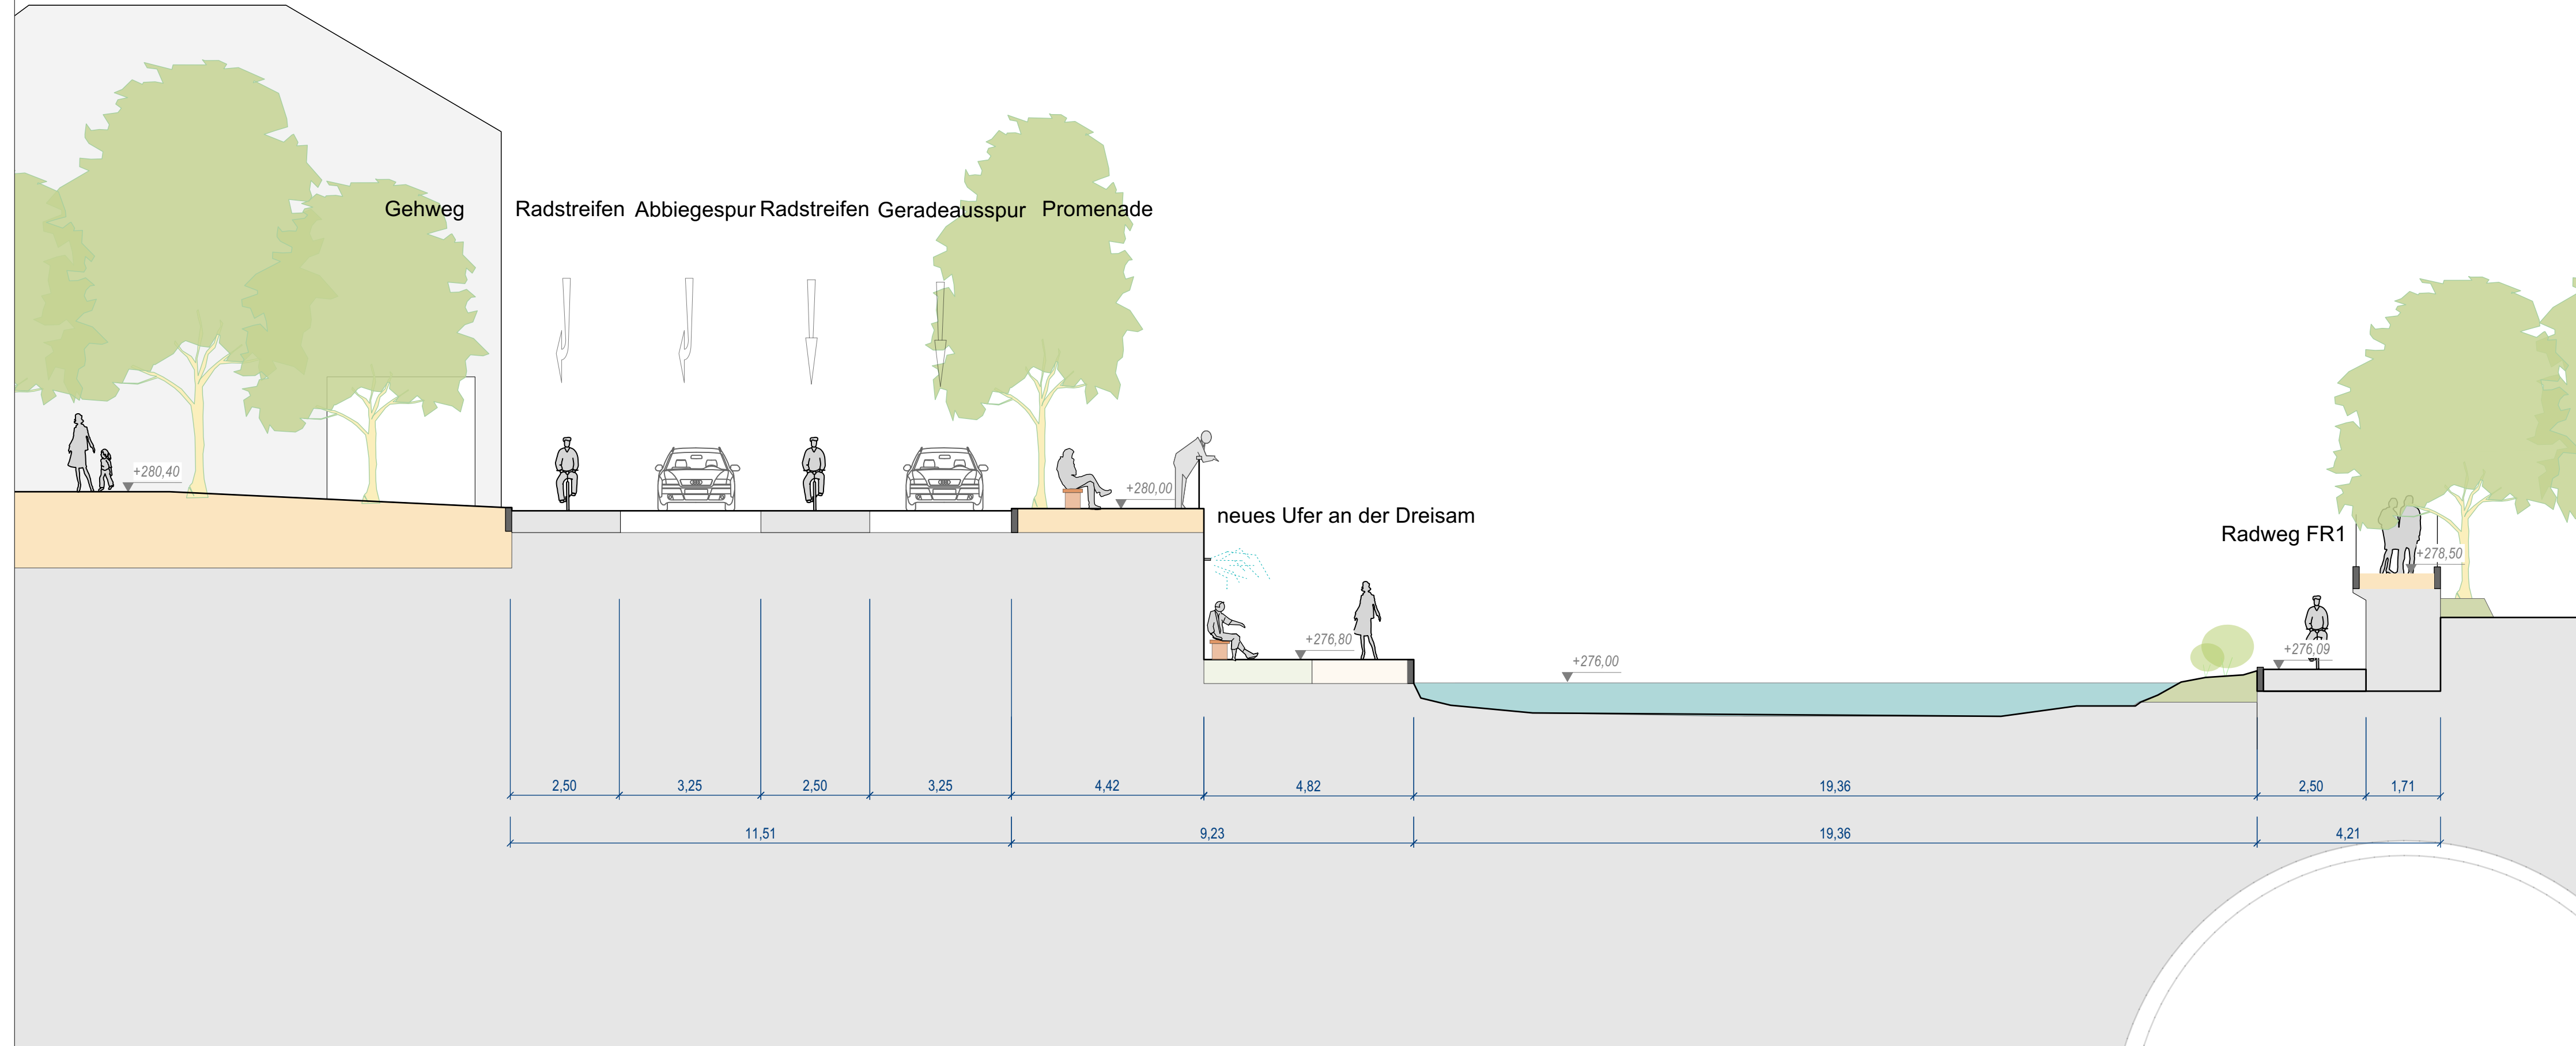

LEGENDE

- Platz-gastrozone
- Fußgängerweg
- Grünfläche
- Grünfläche Tram
- Tram
- Radstreifen
- FR1
- Verkehrsbereich
- Parking
- Wassergebundene Decke
- Baum neu
- Baum bestand
- Hecken

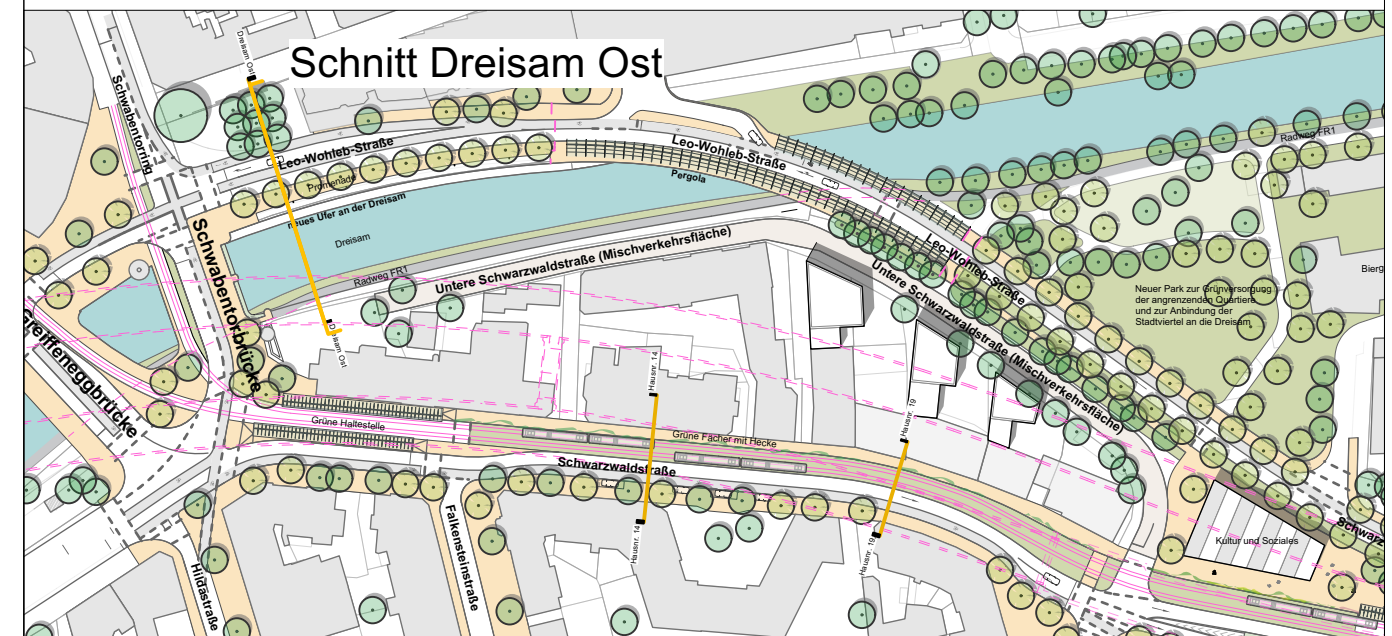

PROJEKT 348 DREI Freiraumplanerisch-Städtebauliche Konzeptstudie Dreisamraum Rathausplatz 2-4, 79098, Freiburg	PLANINHALT Schnitt Dreisam Ost PLANNR. 232 DATEINAME P348_III_110-115_Masterplan_241114.vwx	INDEX 00 PLANPHASE PH3 STATUS Abgabe
BAUHERR Stadt Freiburg Rathausplatz 2-4, 79098, Freiburg		
PLANER LATZ+PARTNER LandschaftsArchitektur Stadtplanung Ampertshausen 6 D-85402 Kranzberg		
Tel +49 8166 6785 0 Fax +49 8166 6785 33 post@latzundpartner.de www.latzundpartner.de		
GEZEICHNET JED	GEPRÜFT	DATUM 19.11.2024
		MASSSTAB 1:100
		BLATTGRÖßE 0,80 / 0,30